

COMMUNE DE CHARNY

PROPOSITION DE PLAN DE ZONAGE

PLAN D'ENSEMBLE ZON_CHARNY.DWG
B.LG

Date: 26-05-2009 E.L N. Aff.:

Echelle : 1/5000 N. Ph.: A3H-PLU A3H

SIÈGE SOCIAL & BUREAU:

Tel: 03.27.20.11.80 - Fax: 03.27.20.11.89

9, Avenue Marc Léfranco
ZAC de Valenciennes Rouvignies
59121 PROUVY



Seine Normandie
MAYET LA JOUE (78)

Rhône Alpes
CHAMPAGNE-AUBOIS (50)

Sud Ouest
MÉRIGNAC (33)

Sud Est
AIX-EN-PROVENCE (13)



AMODIAG

Environnement




http://www.amodiag.com

amodiag@amodiag.com

amodiag.com

LEGENDE

	ASSAINISSEMENT COLLECTIF LE FOUR
	ASSAINISSEMENT NON COLLECTIF
	ASSAINISSEMENT NON COLLECTIF

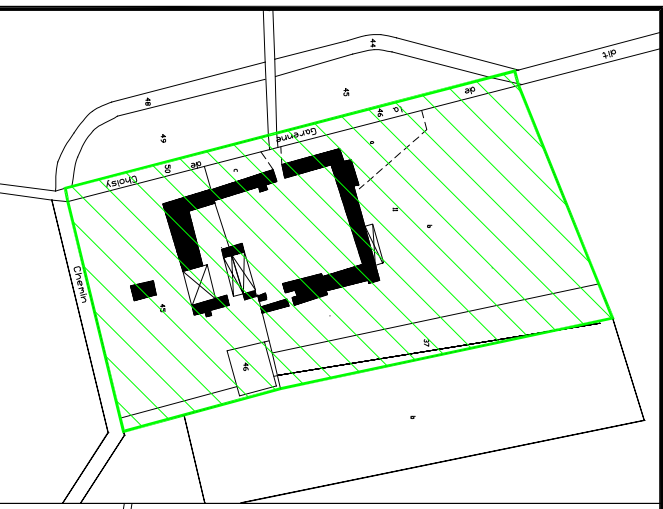

Plan vérifié le:
Par:

CHOISY LE TEMPLE

LA TRANCHEE

L'OSTER

LA CROIX DE LA MISSION

LES HAIES DE BEAUVAIS

LES CLDS

LE PETIT PRE

LA MADELEINE